


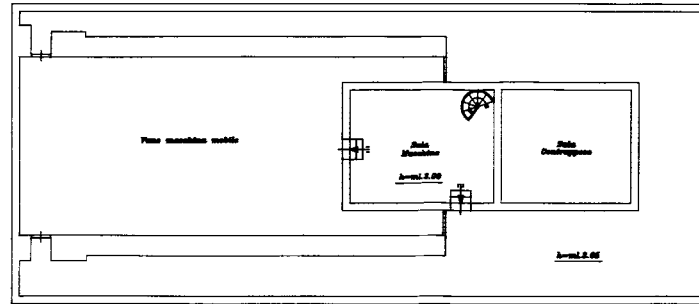


PIANTA PIANO INTERRATO FUNIVIA
STAZIONE MOTRICE DI VALLE



PIANTA PIANO TERRA FUNIVIA
STAZIONE MOTRICE DI VALLE

Terreno altra ditta

Scala originale non disponibile.

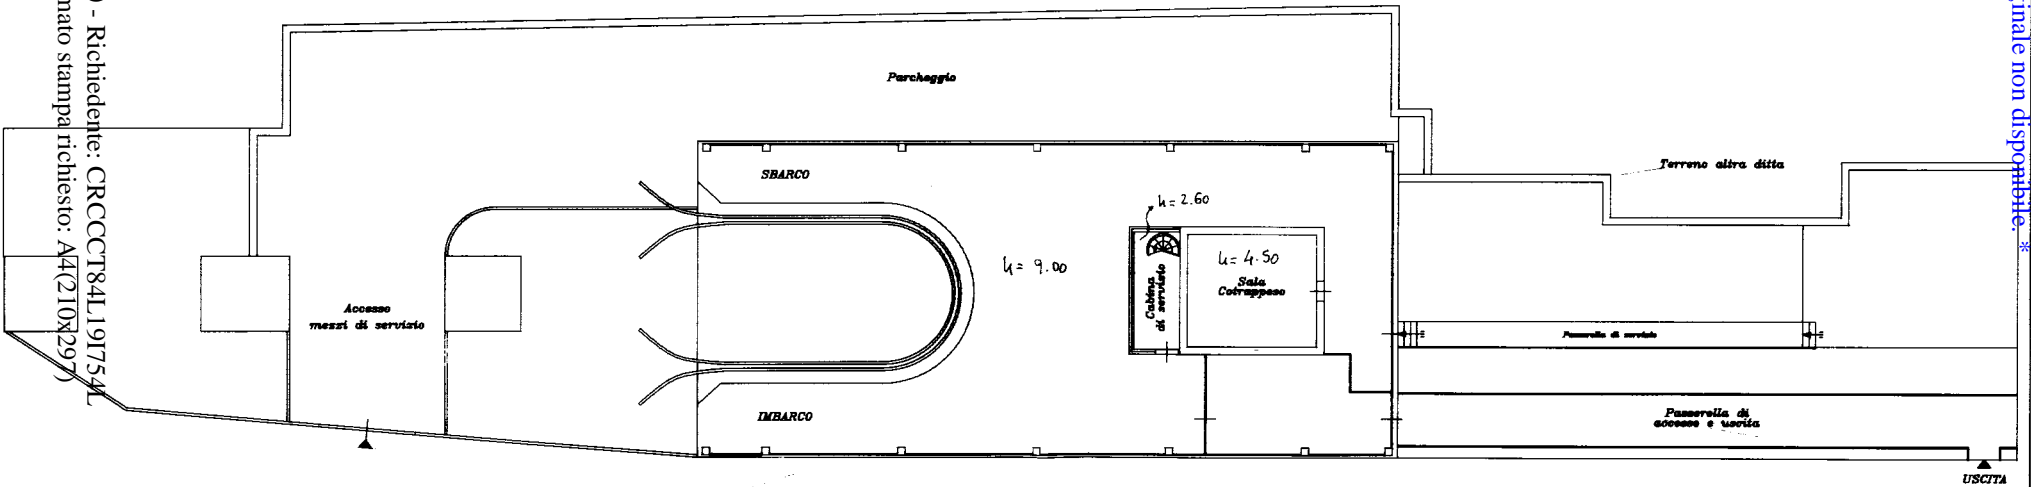

USCITA

Parcheggio Massarò



SCALA DI 1:200

Dichiarazione di N.C.
 Denuncia di variazione

Identificativi catastali
 F. 4
 n. 1271 sub 0

Compilata dal GEOM. GIUSEPPE STERRANTINO
 (titolo cognome e nome)
 Iscritto all'albo de. GEOMETRI
 della provincia di MESSINA n. 2011
 data 2012.1.19 Firma Giuseppe Sterrantino

RISERVATO ALL'UFFICIO

12/02/17
12/02/17

Ultima planimetria in atti

Data presentazione: 22/12/1999 - Data: 28/02/2017 - n. T398860 - Richiedente: CRCCCT84L191754L
 Totale schede: 1 - Formato di acquisizione: A3(297x420) - Formato stampa richiesto: A4(210x297)